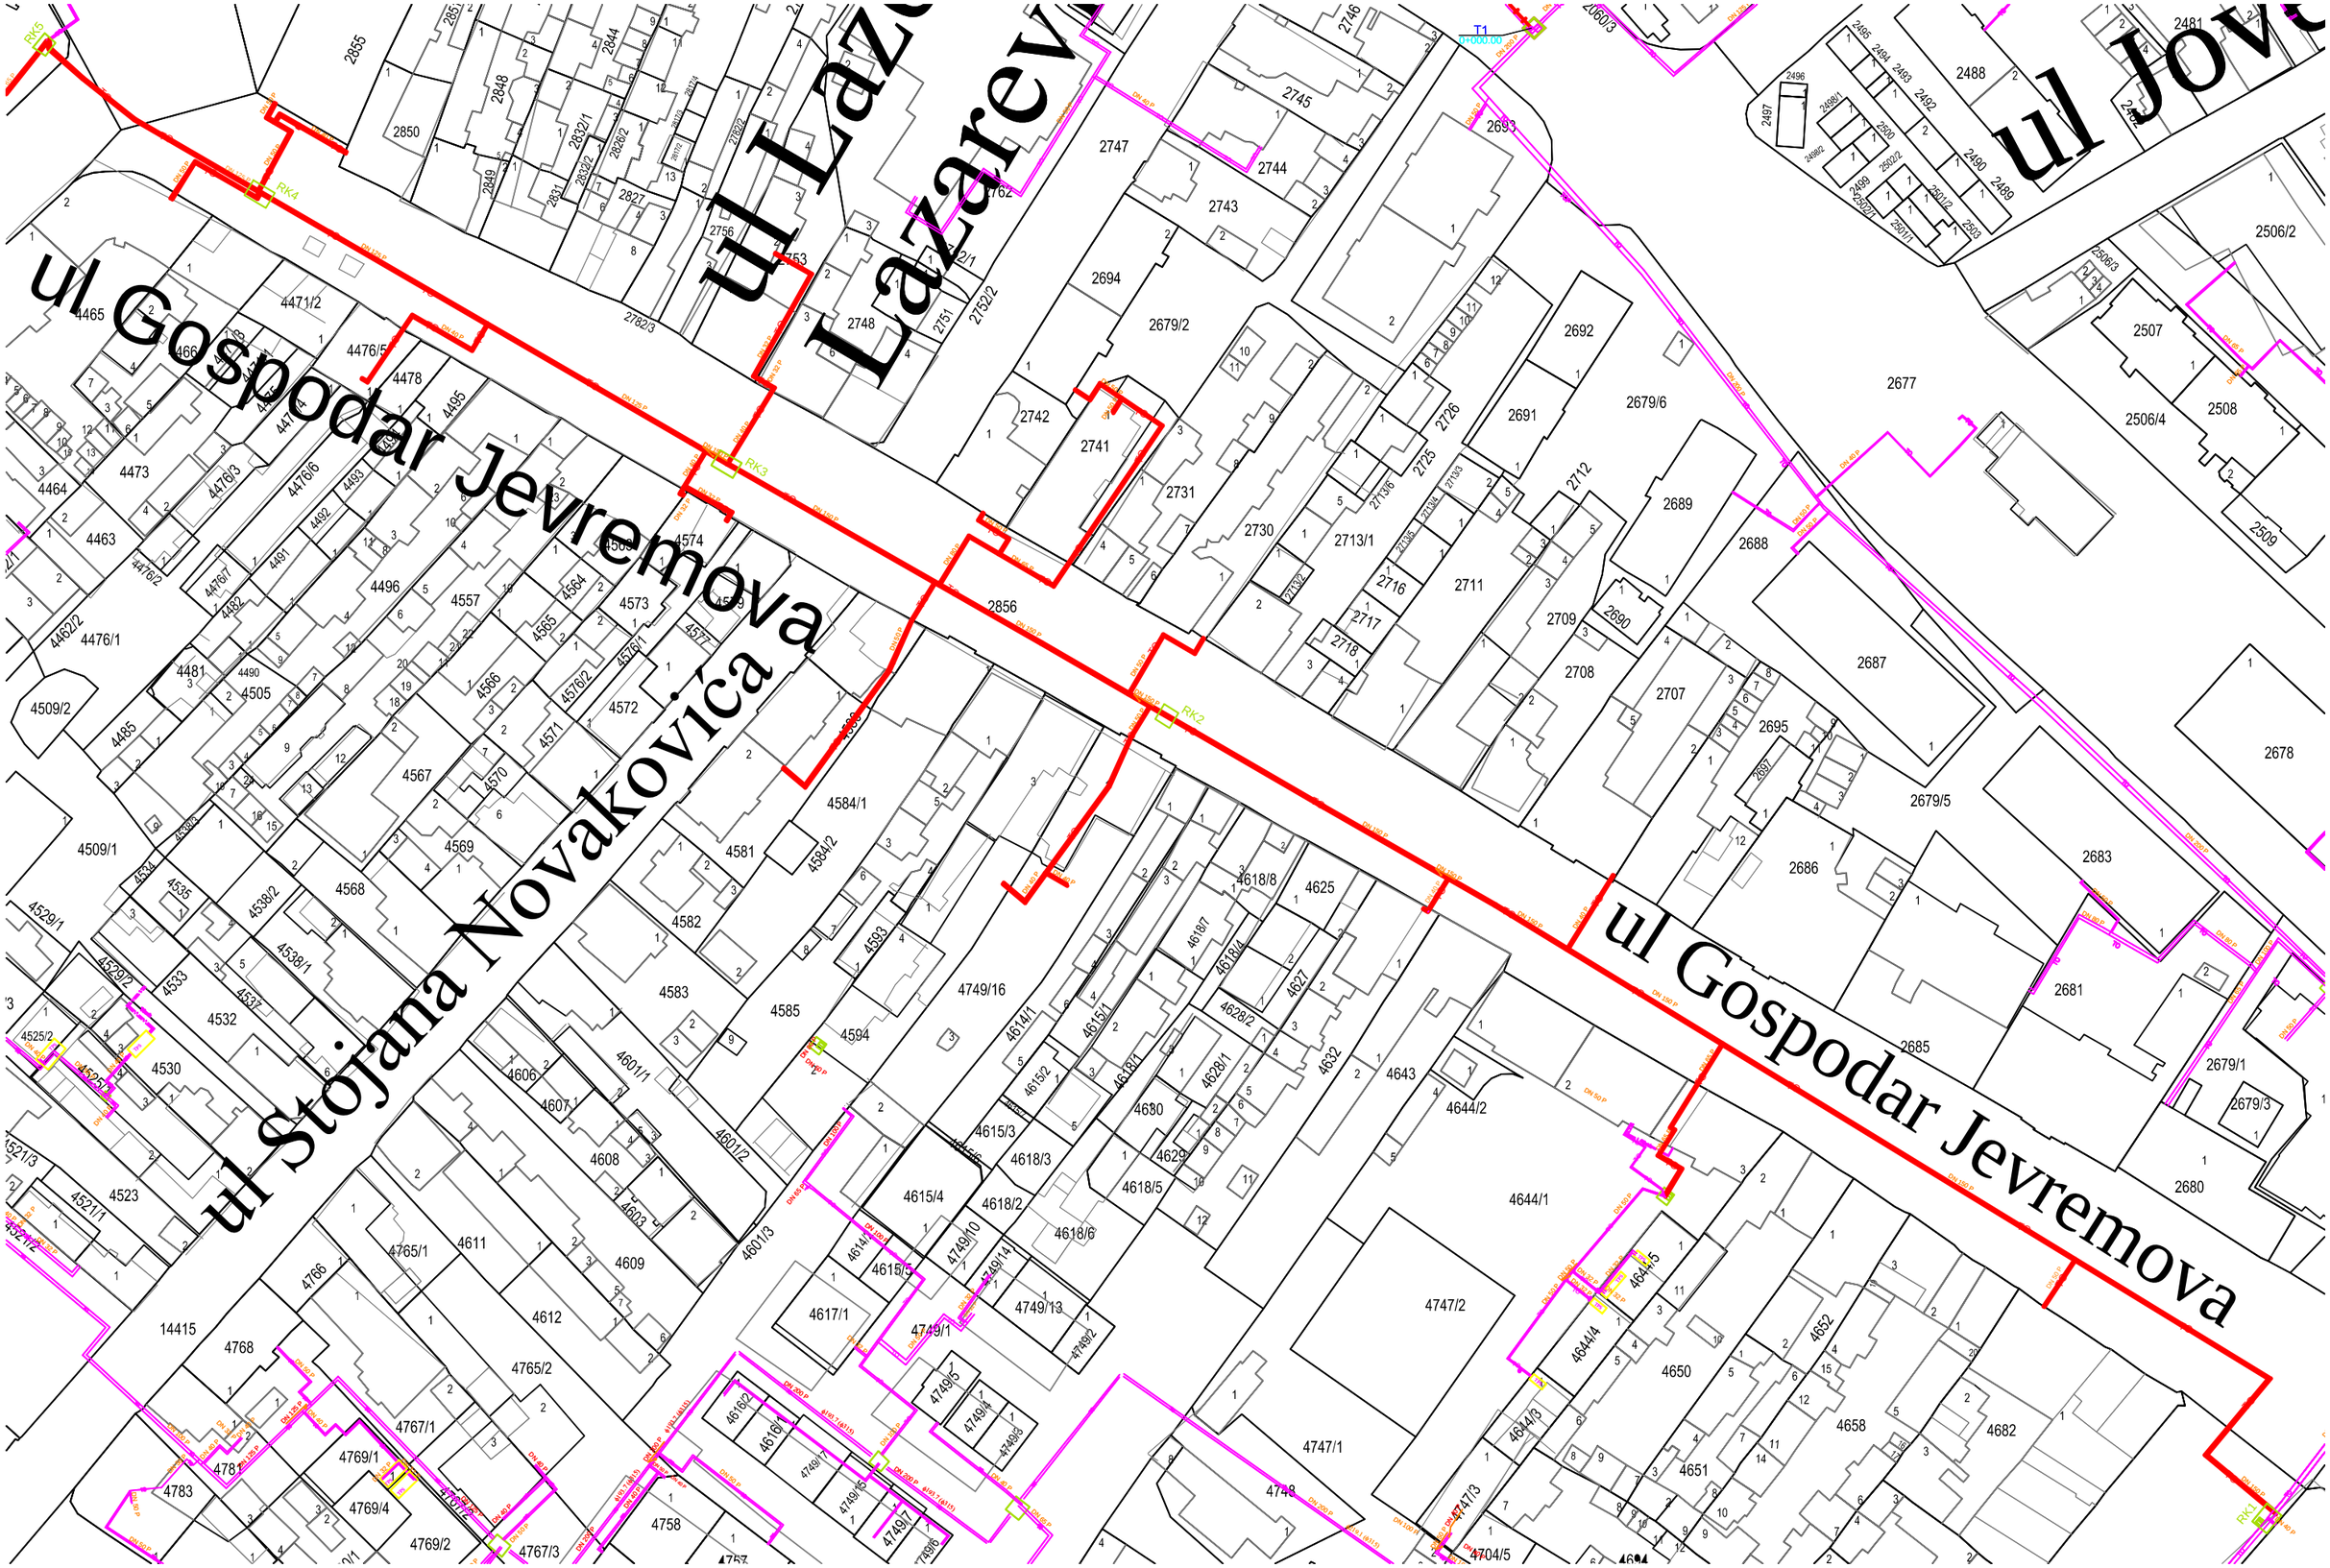
ul Lazarev
ul Gospodar Jevremova
ul Stojana Novakovića
ul Gospodar Jevremova
ul Jov
RK1
RK2
RK3
RK4
RK5
T1
0+000.00