


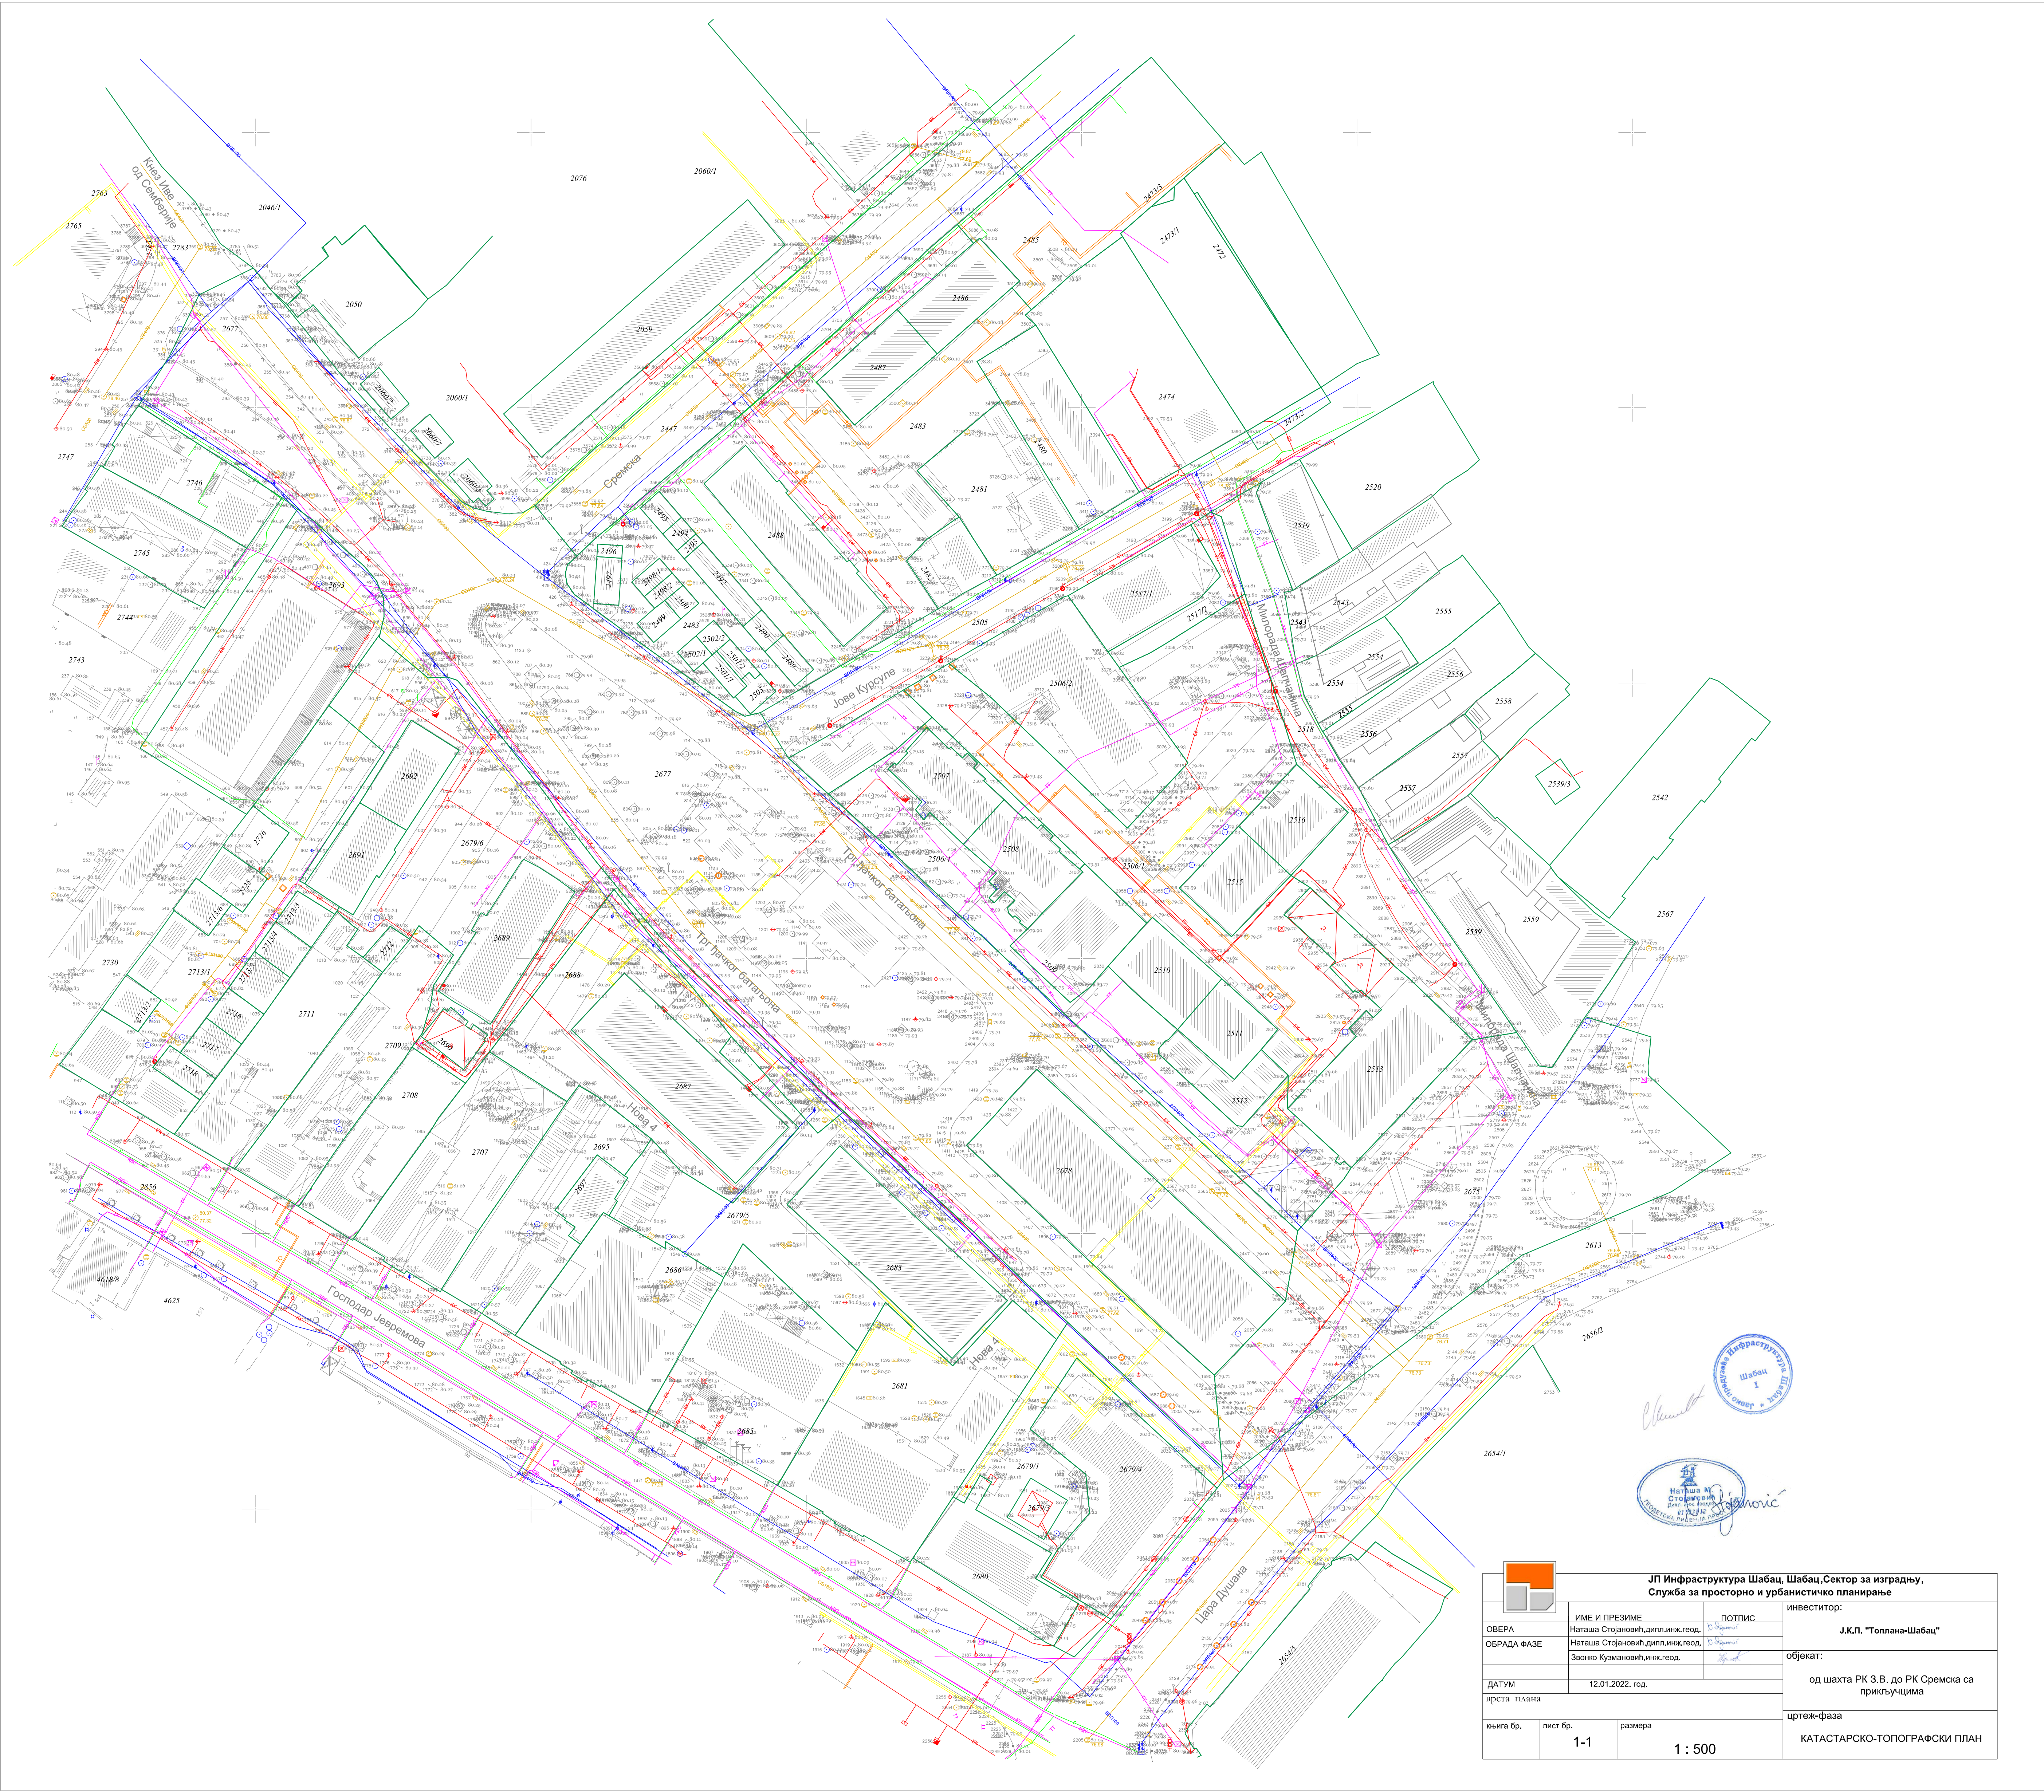

ЈП Инфраструктура Шабач, Шабач, Сектор за изградњу, Служба за просторно и урбанистичко планирање			
ОБЕРА	ИМЕ И ПРЕЗИМЕ	ПОТПИС	ИНВЕСТИТОР:
ОБРАДА ФАЗЕ	Наташа Стојановић, дипл. инж. геод.	<i>[Signature]</i>	Ј.К.П. "Топлана-Шабач"
ДАТУМ	12.01.2022. год.		ОБЈЕКАТ:
прста - план			од шахта РК 3.В. до РК Сремска са прикључцима
књига бр.	лист бр.	размера	ЦРТЕЖ-ФАЗА
	1-1	1 : 500	КАТАСТАРСКО-ТОПОГРАФСКИ ПЛАН