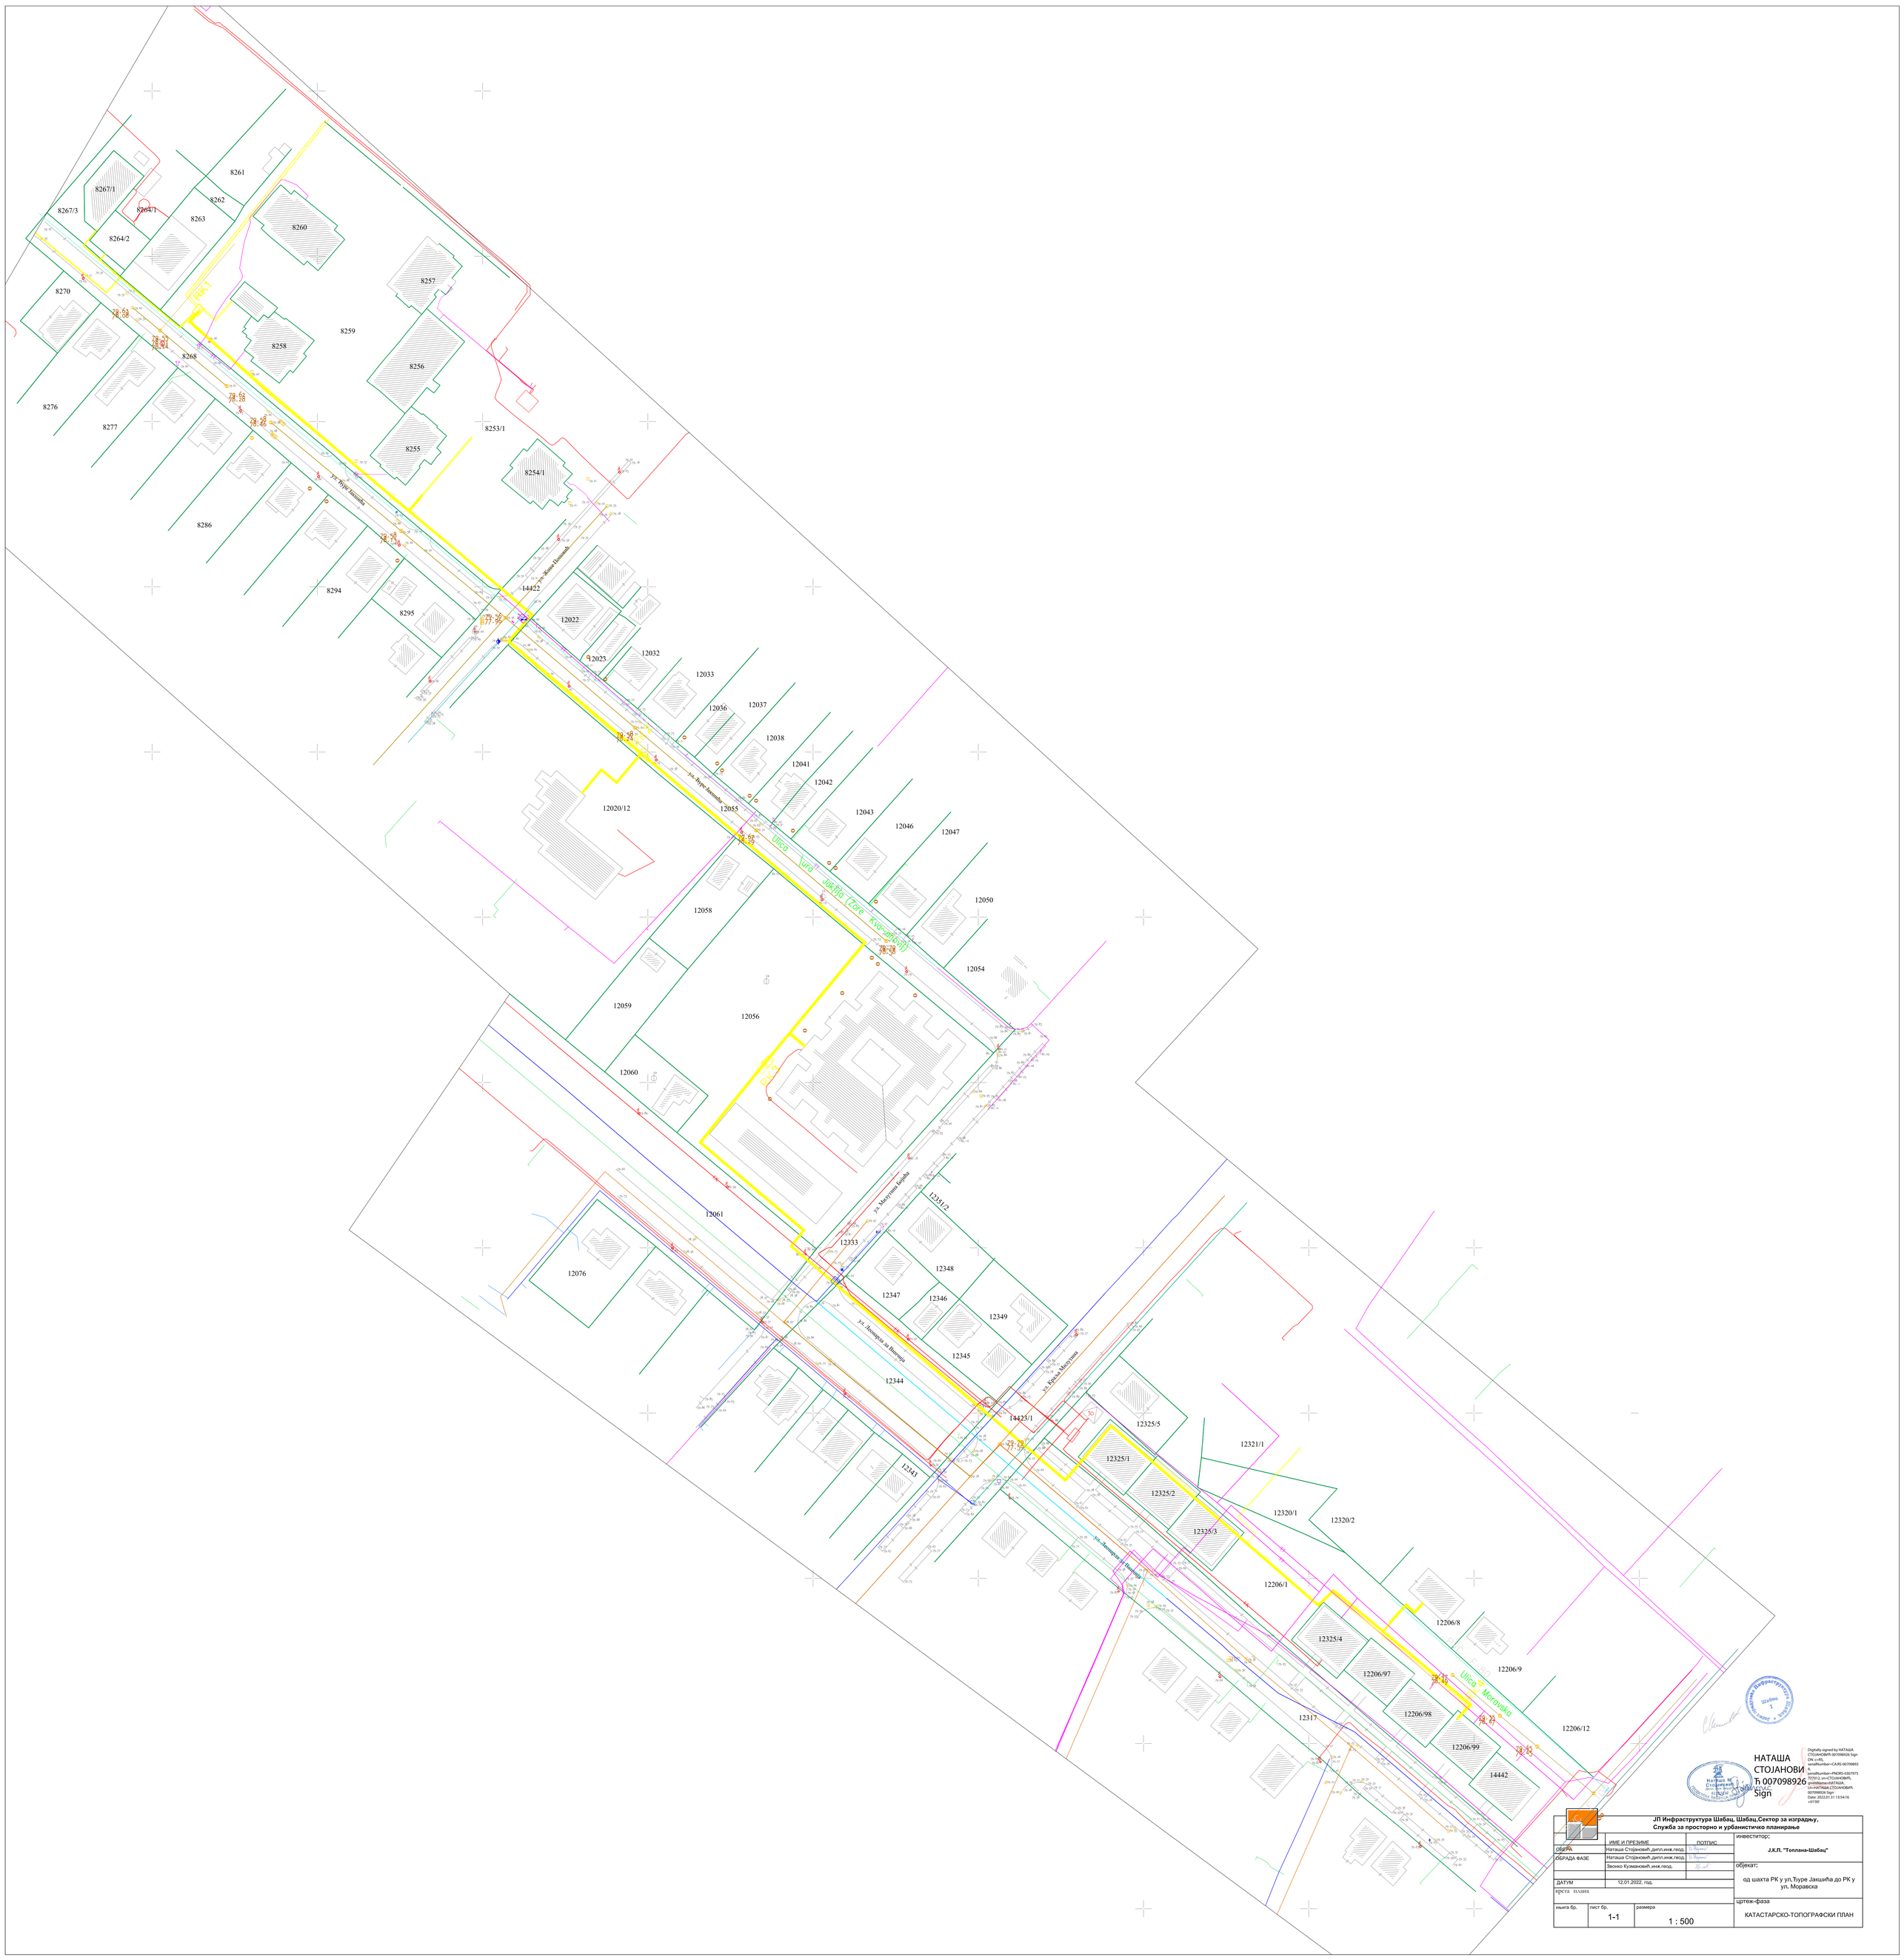

Digitally signed by НАТАША СТОЈАНОВИЋ 007098926 Sign
DN: c=RS, cn=НАТАША СТОЈАНОВИЋ 007098926 Sign, serialNumber=PNORS-0307975 77012, sn=СТОЈАНОВИЋ, givenName=НАТАША
Date: 2022.01.31 13:54:16 +01'00'

НАТАША СТОЈАНОВИЋ 007098926 Sign

ЈП Инфраструктура Шабац, Шабац,Сектор за изградњу, Служба за просторно и урбанистичко планирање

	ИМЕ И ПРЕЗИМЕ	ПОТПИС
ОБЕЗБ.	Наташа Стојановић,дипл.инж.геод.	
ОБРАДА ФАЗЕ	Наташа Стојановић,дипл.инж.геод.	
	Звонко Кузмановић,инж.геод.	
ДАТУМ	12.01.2022. год.	

инвеститор:
Ј.К.П. "Топлана-Шабац"

објекат:
од шахта РК у ул.Ђуре Јакшића до РК у ул. Моравска

врста плана

књига бр.	лист бр.	размера
	1-1	1 : 500

цртеж-фаза
КАТАСТАРСКО-ТОПОГРАФСКИ ПЛАН